

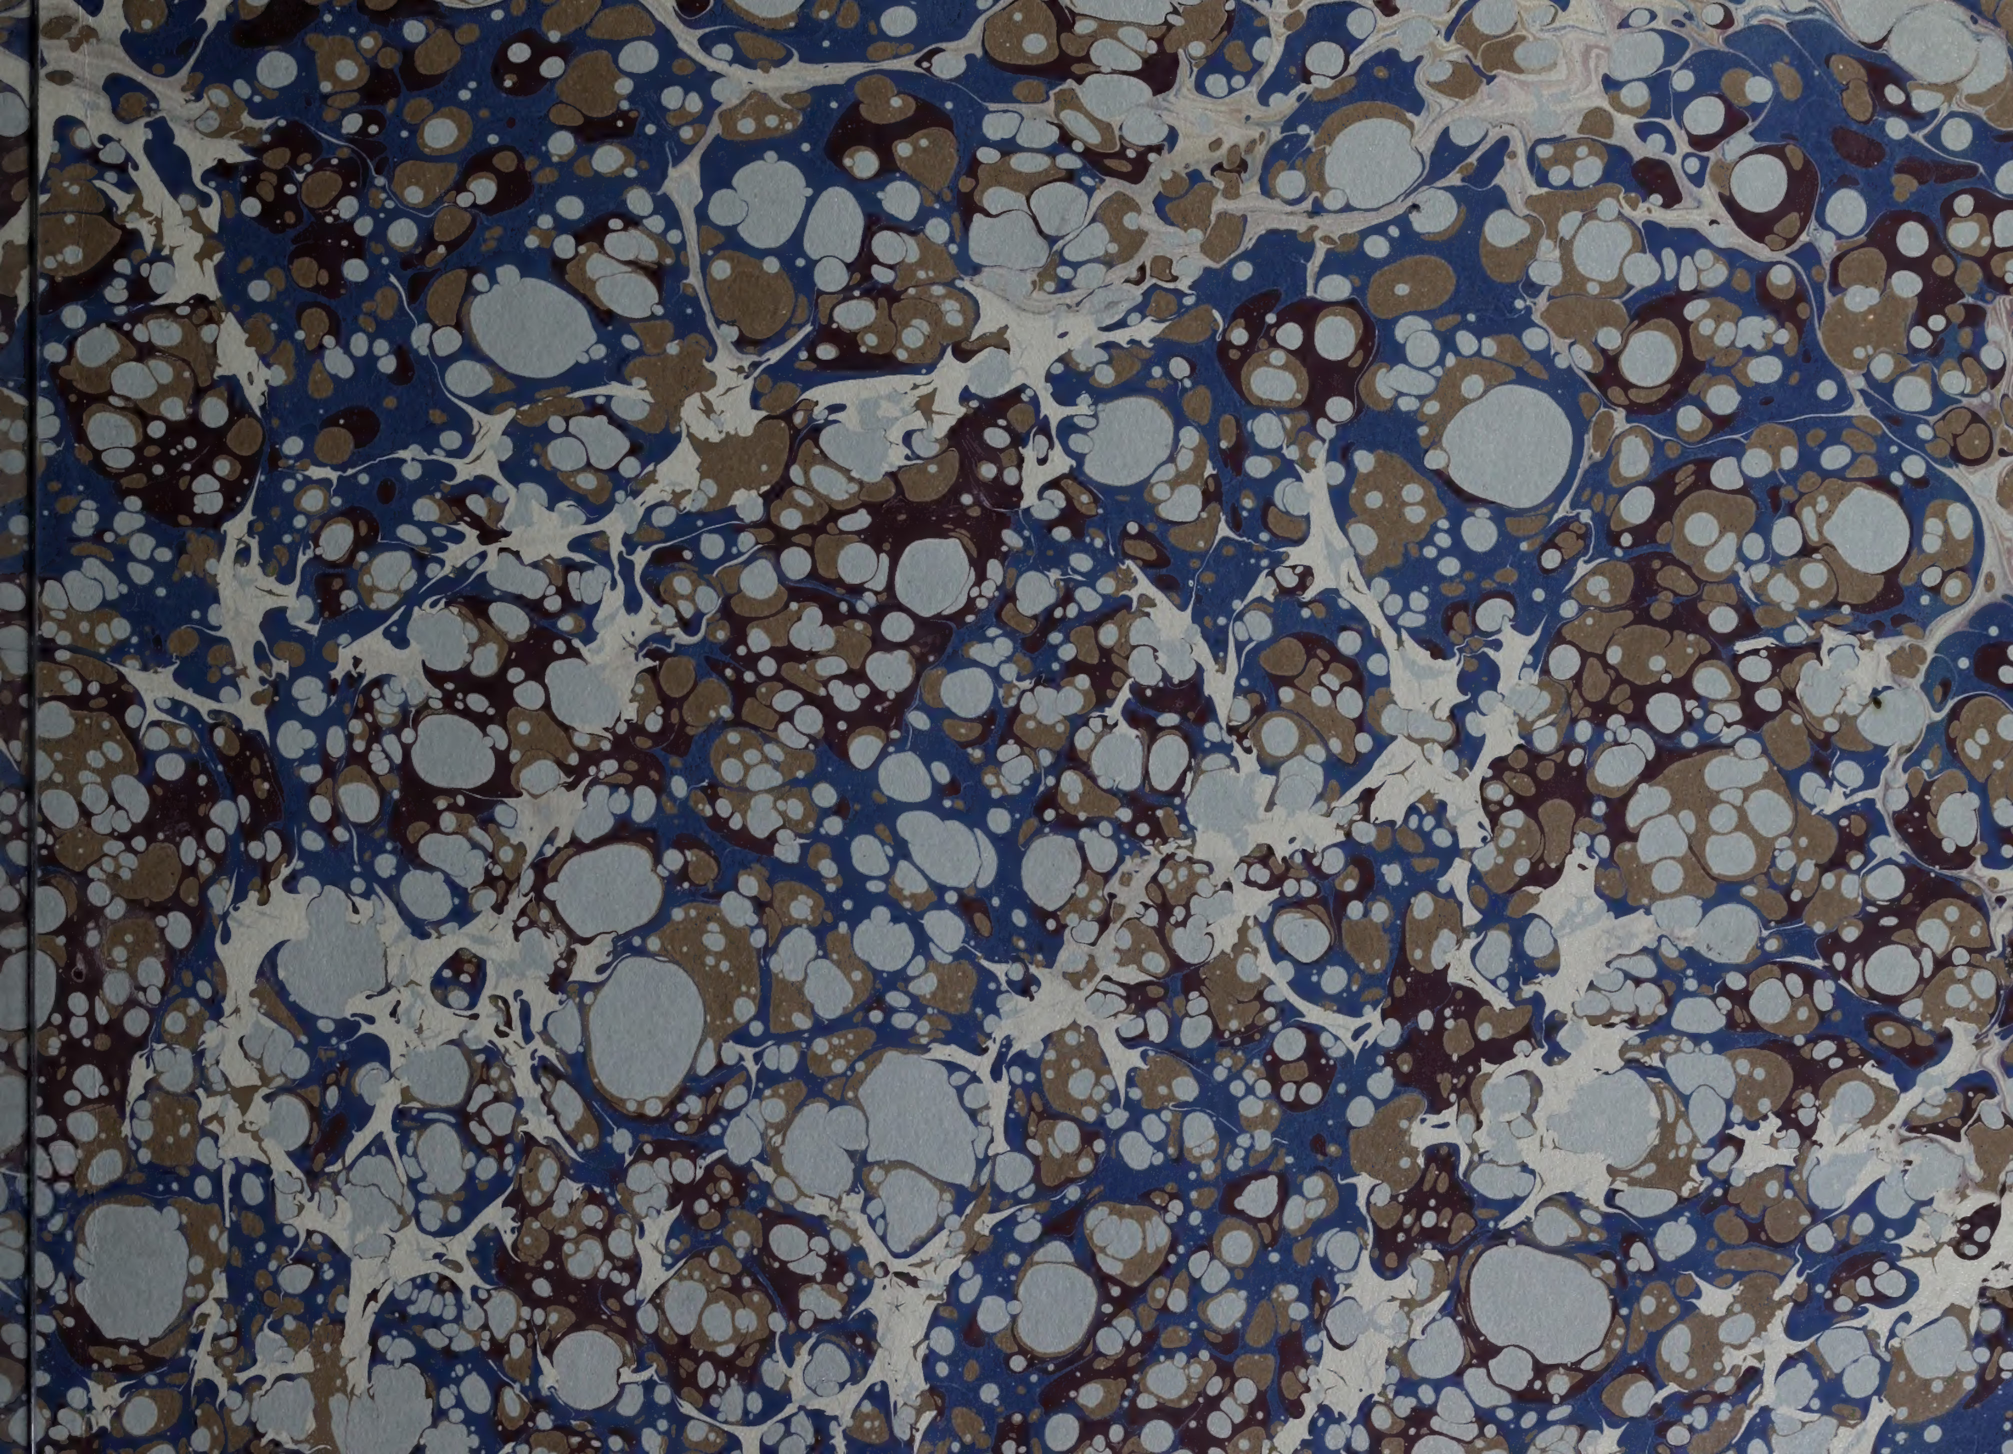
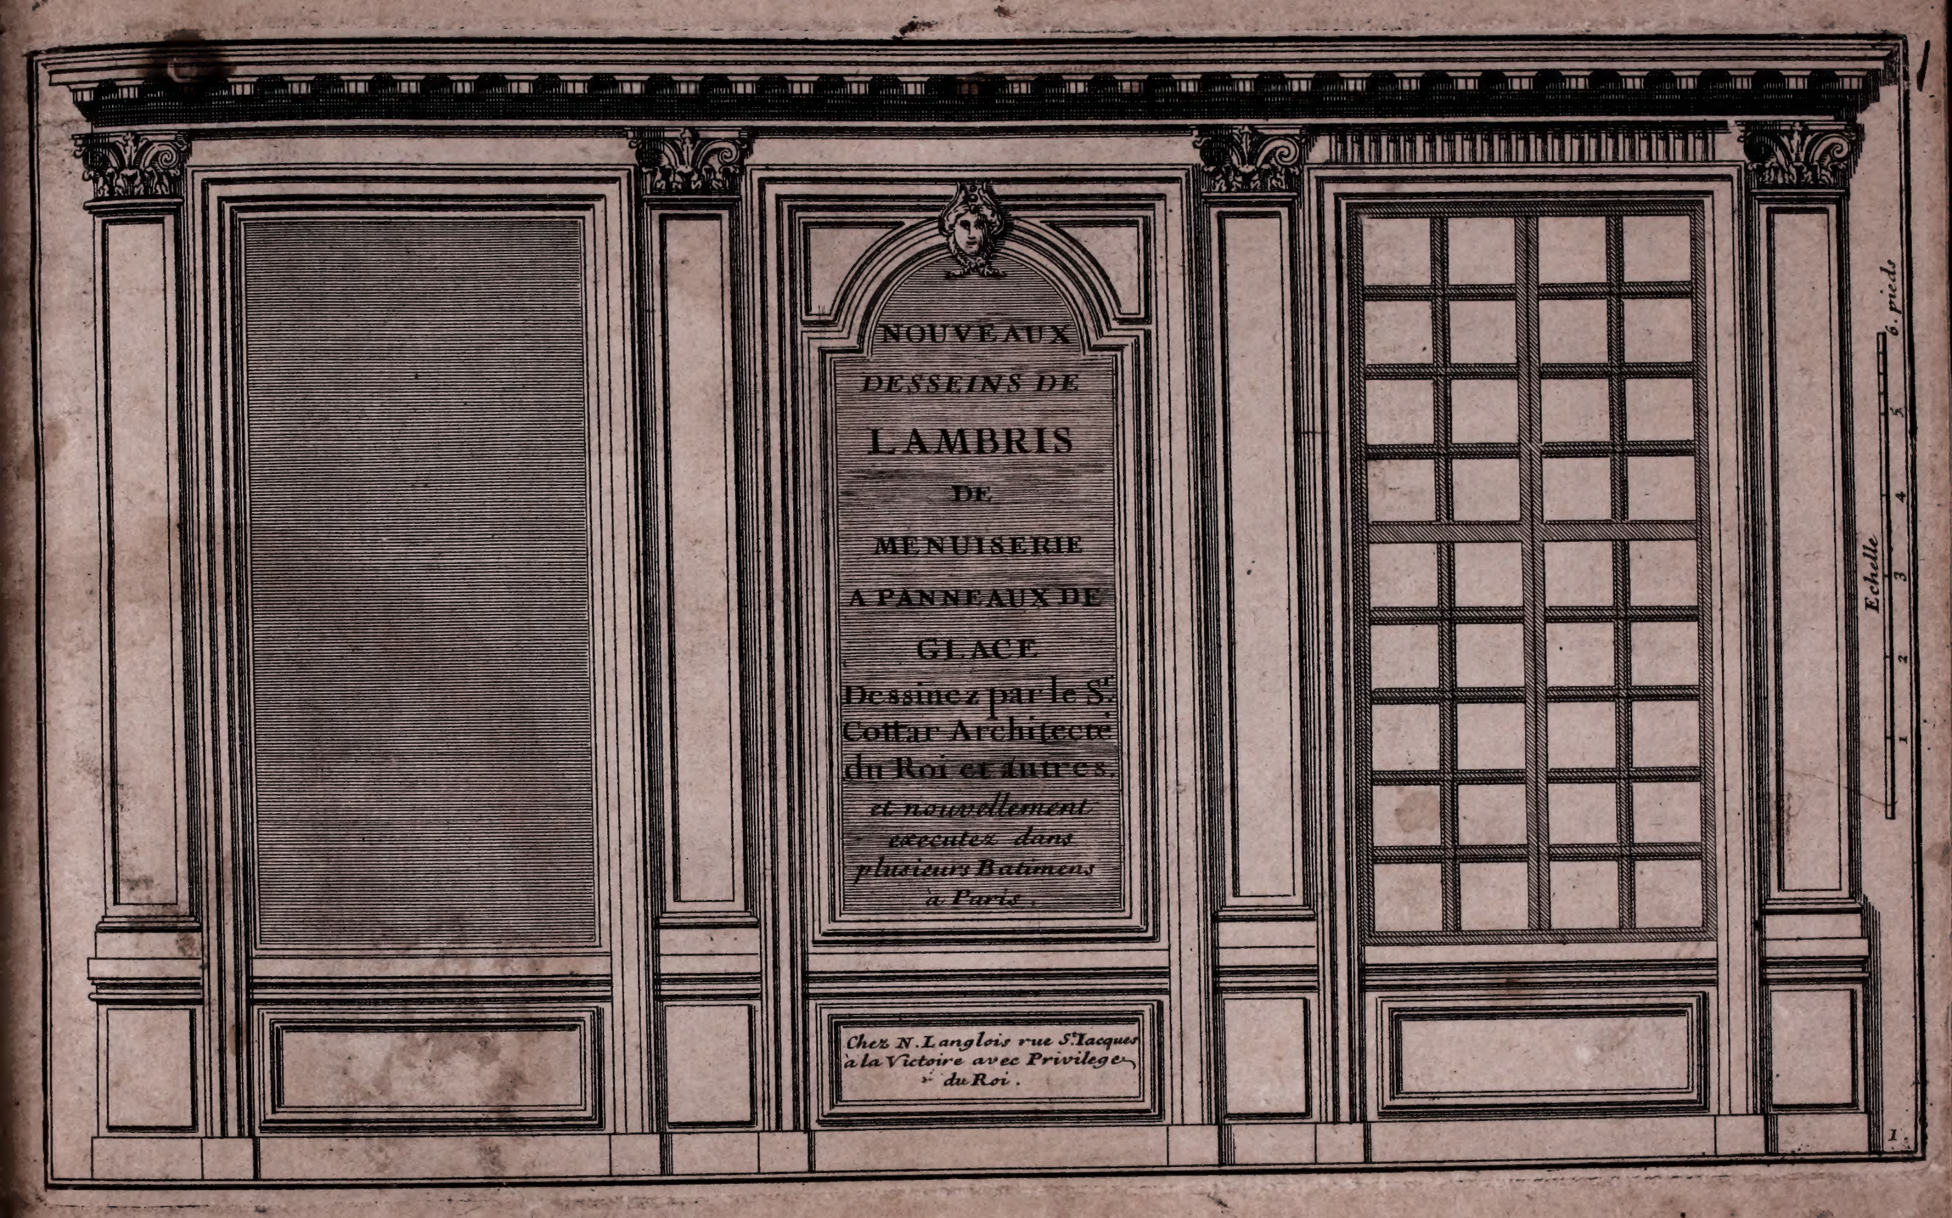
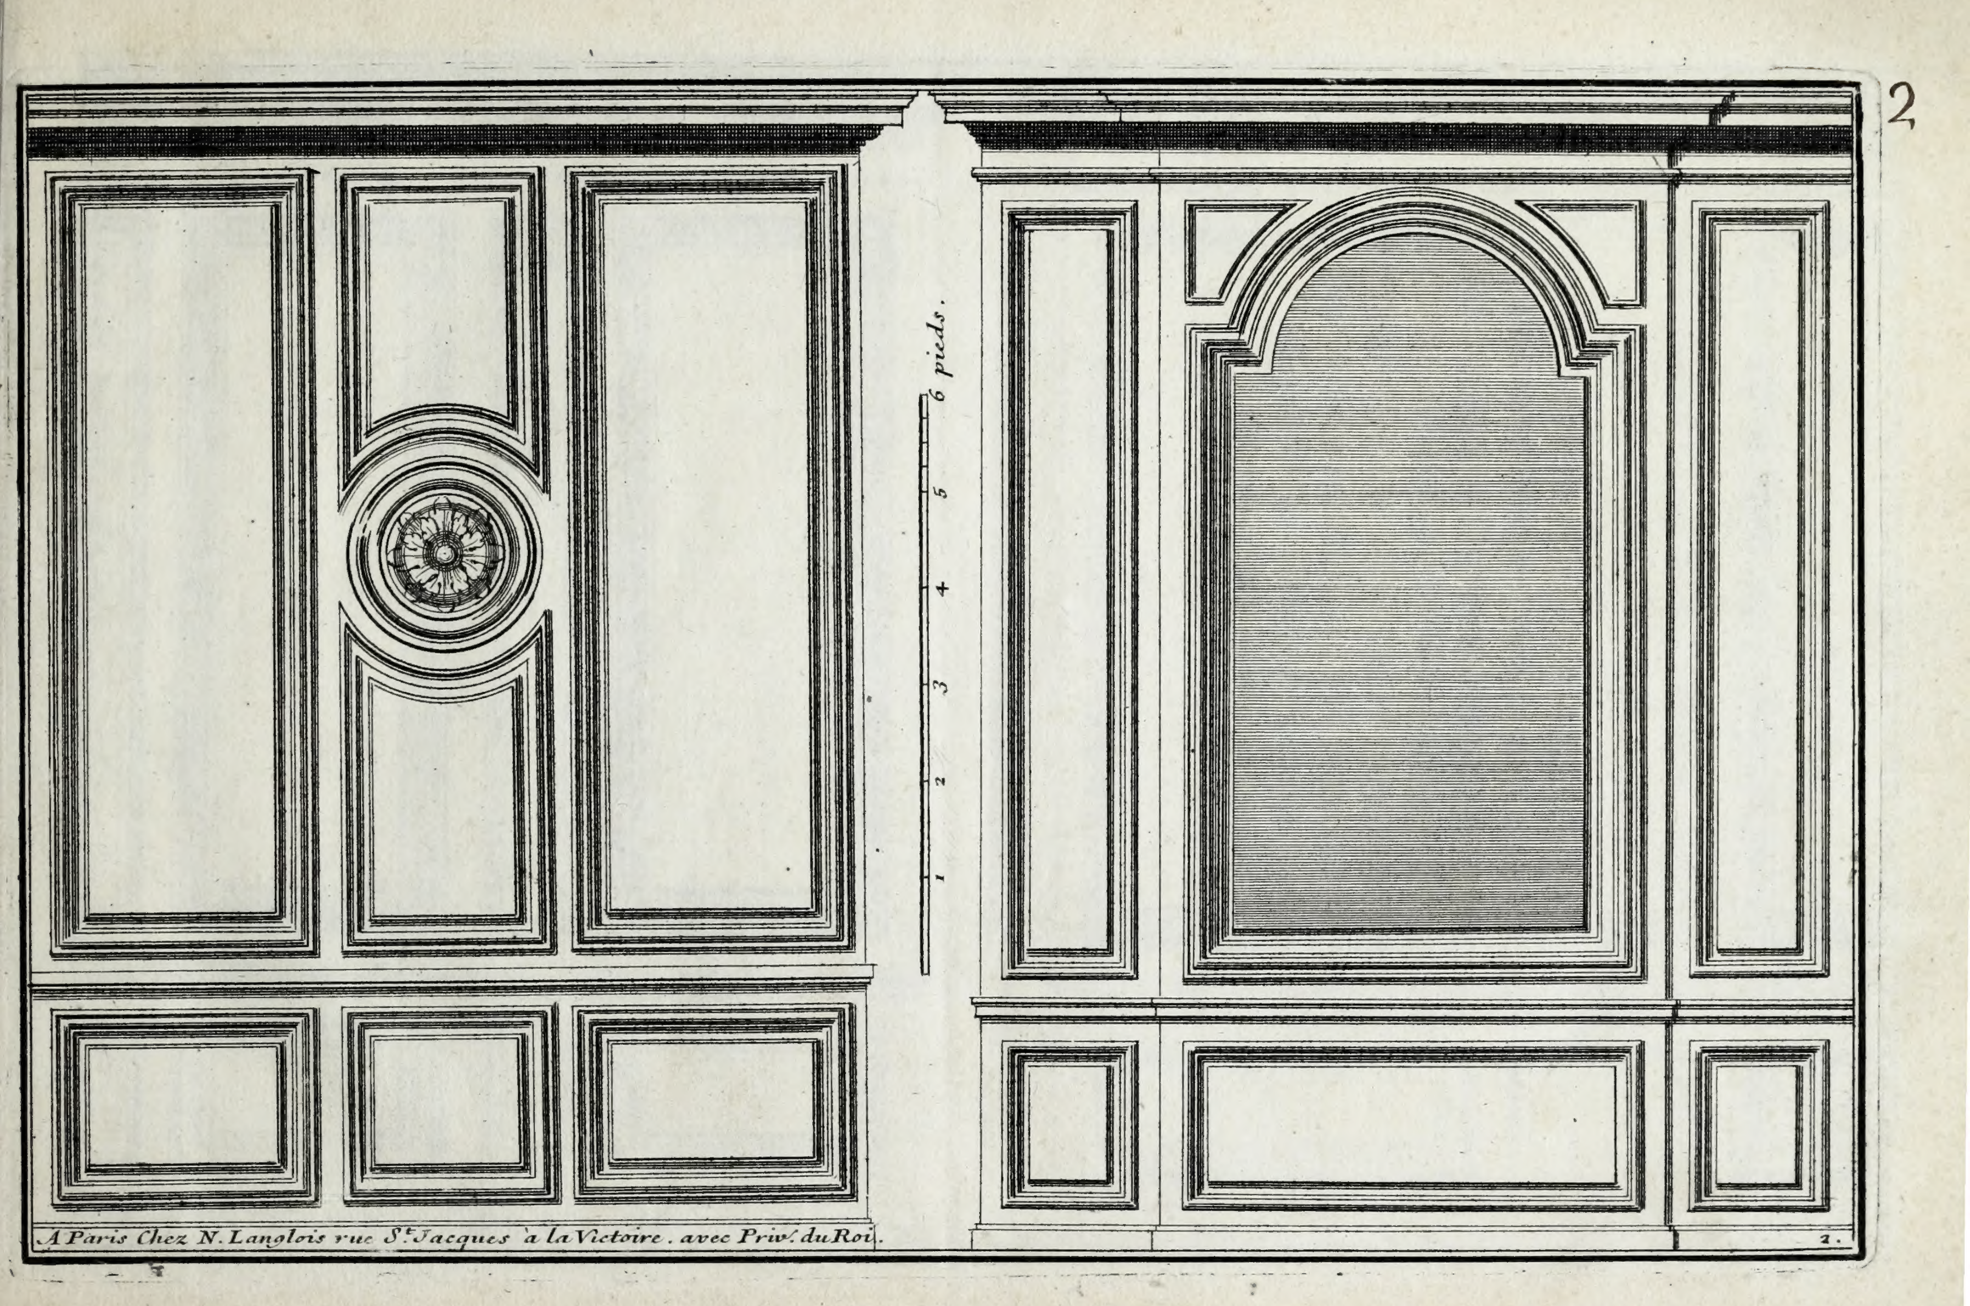



COTTARD



NOUVEAUX
DESSEINS DE
LAMBRIS
DE
MENUISERIE
A PANNEAUX DE
GLACE
Dessinez par le Sr.
Cottar Architecte
du Roi et autres.
et nouvellement
executez dans
plusieurs Batimens
à Paris.
Chez N. Langlois rue St. Iacques
à la Victoire avec Privilege
du Roi.
Echelle
6. pieds
1
2
3
4
5
1



2
6 pieds.
1
2
3
4
5
A Paris Chez N. Langlois rue S.t Jacques a la Victoire . avec Priv.l du Roi.
2.

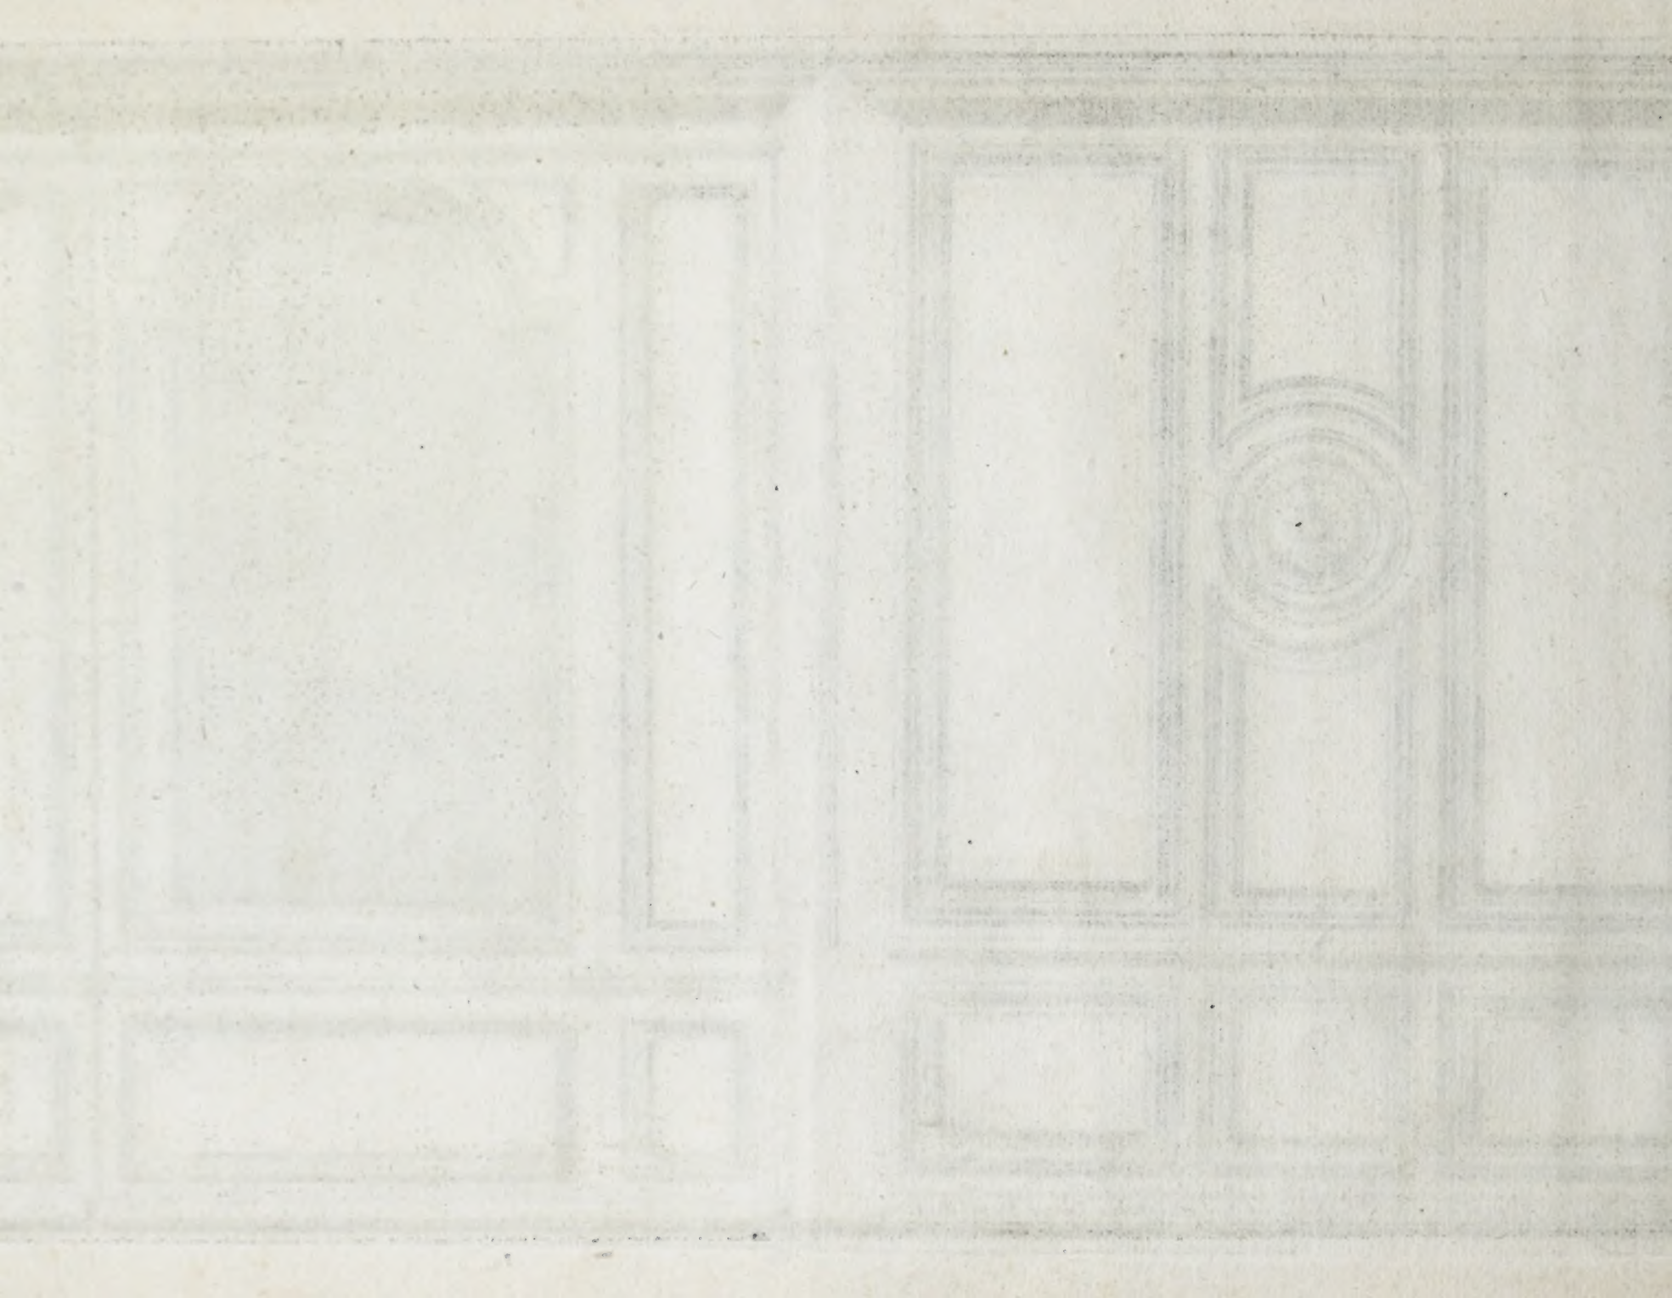

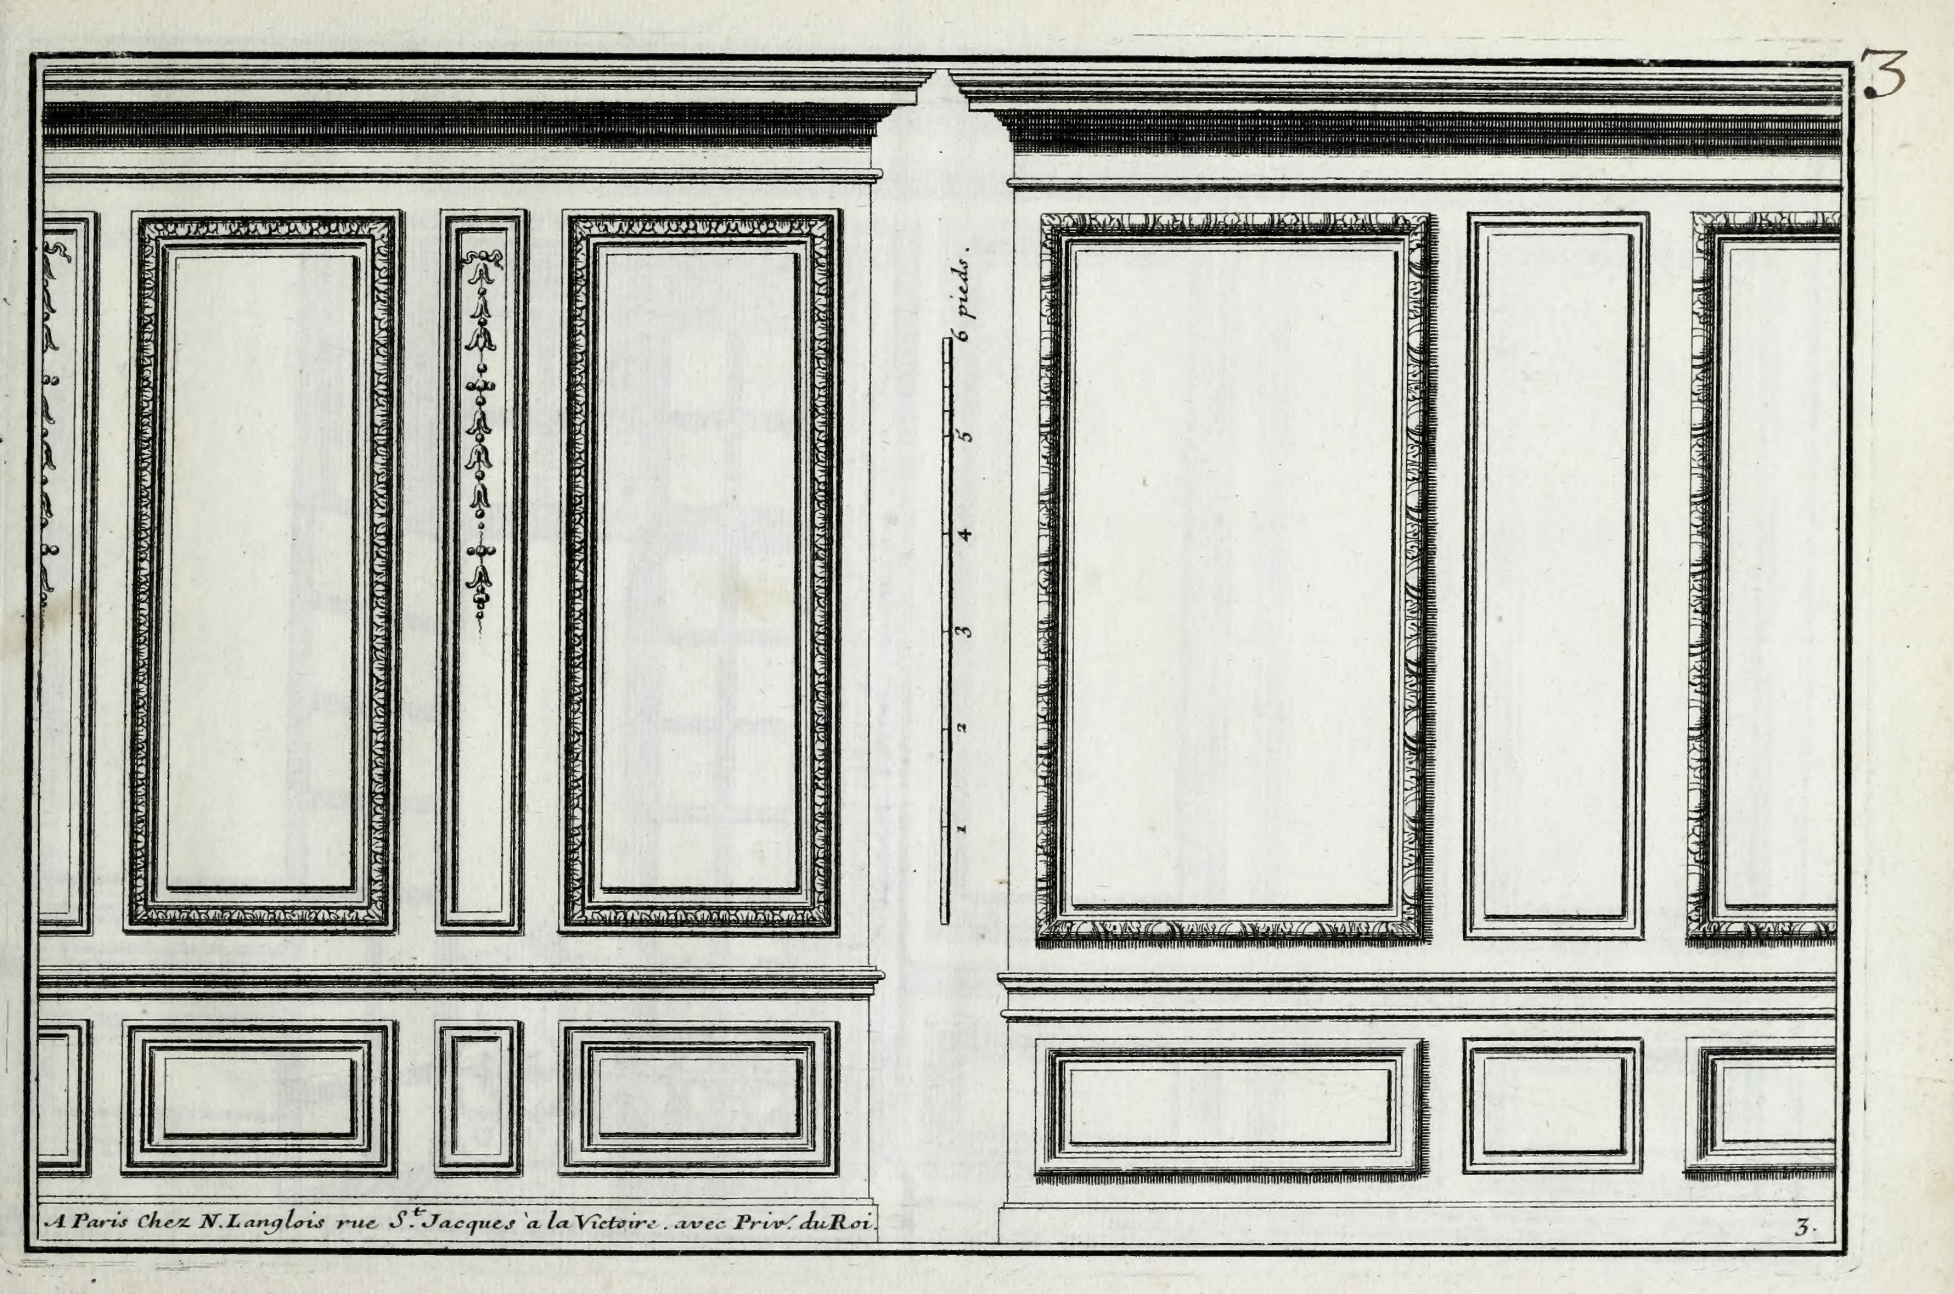



A Paris Chez N. Langlois rue S.t Jacques a la Victoire . avec Priv. du Roi.

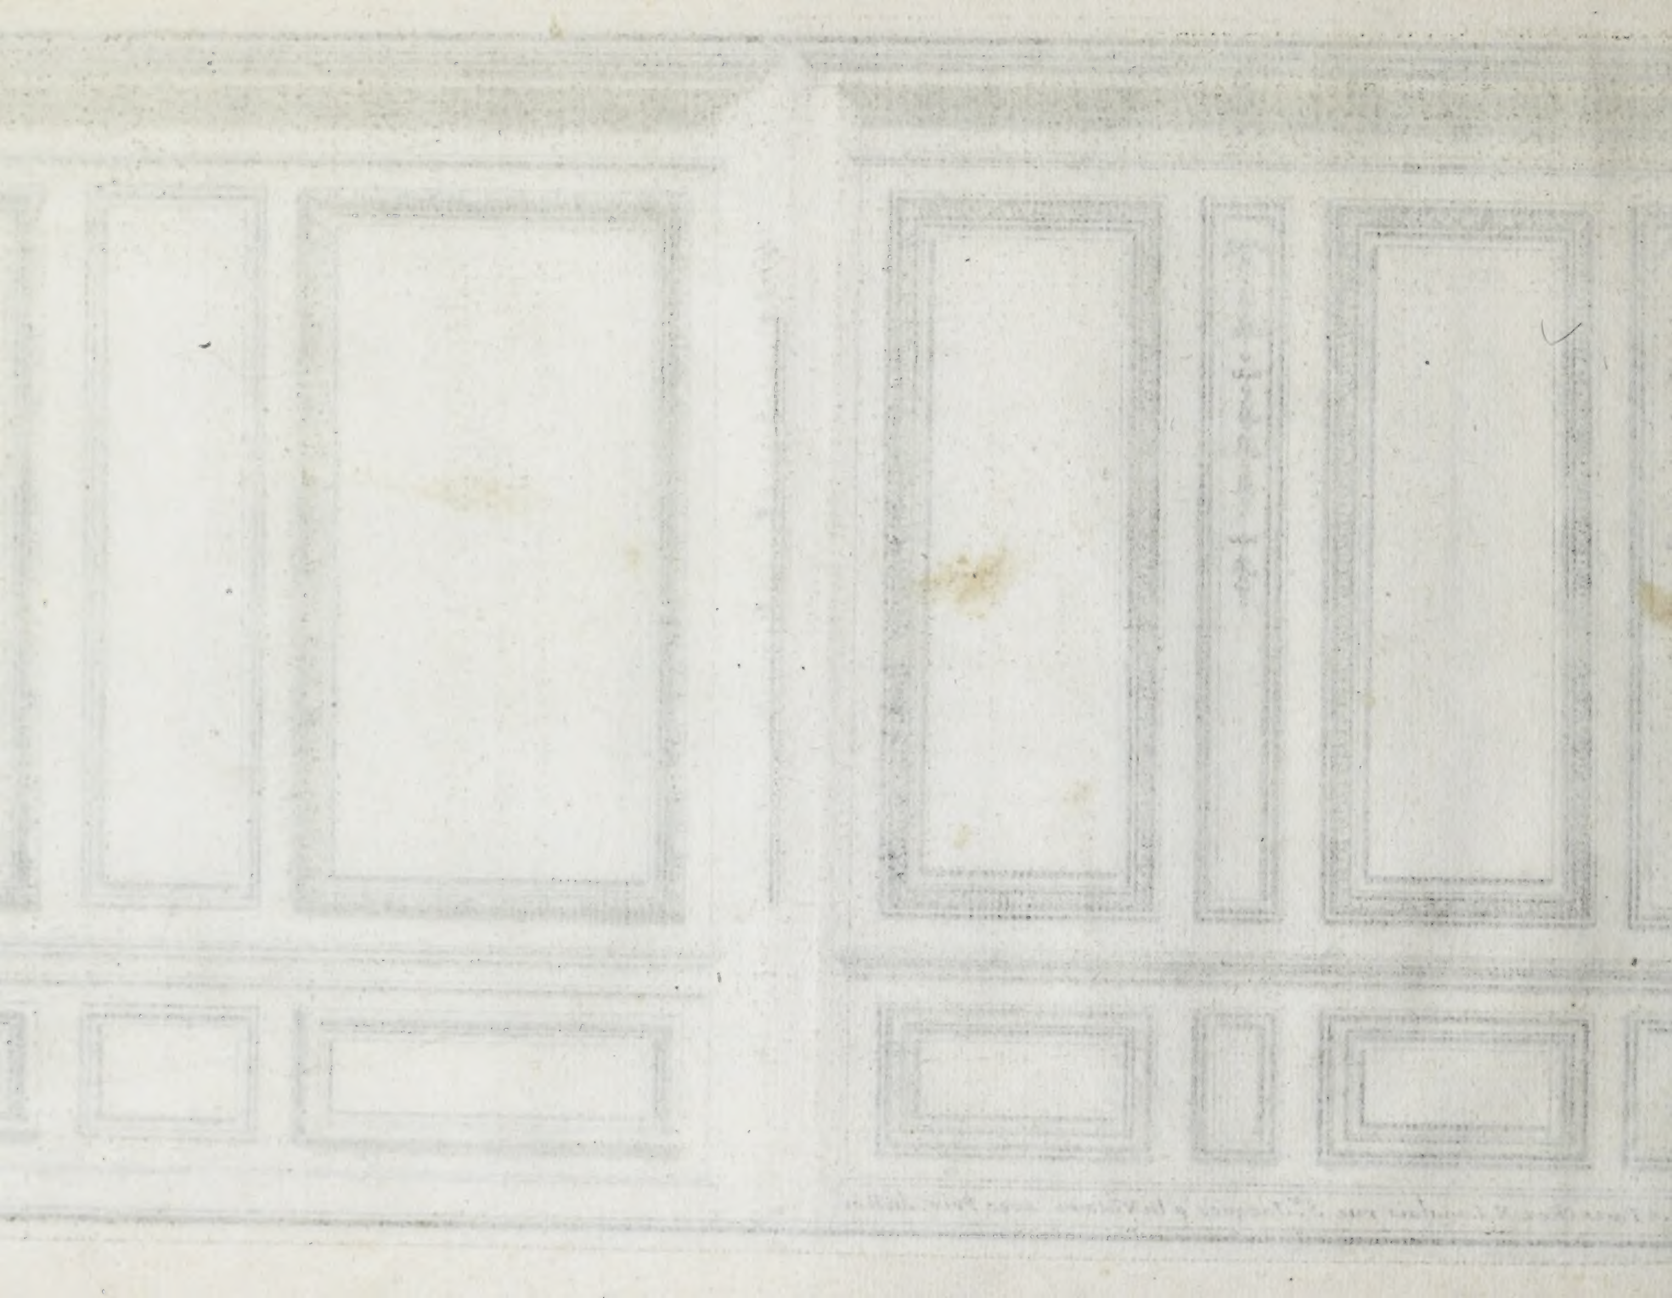

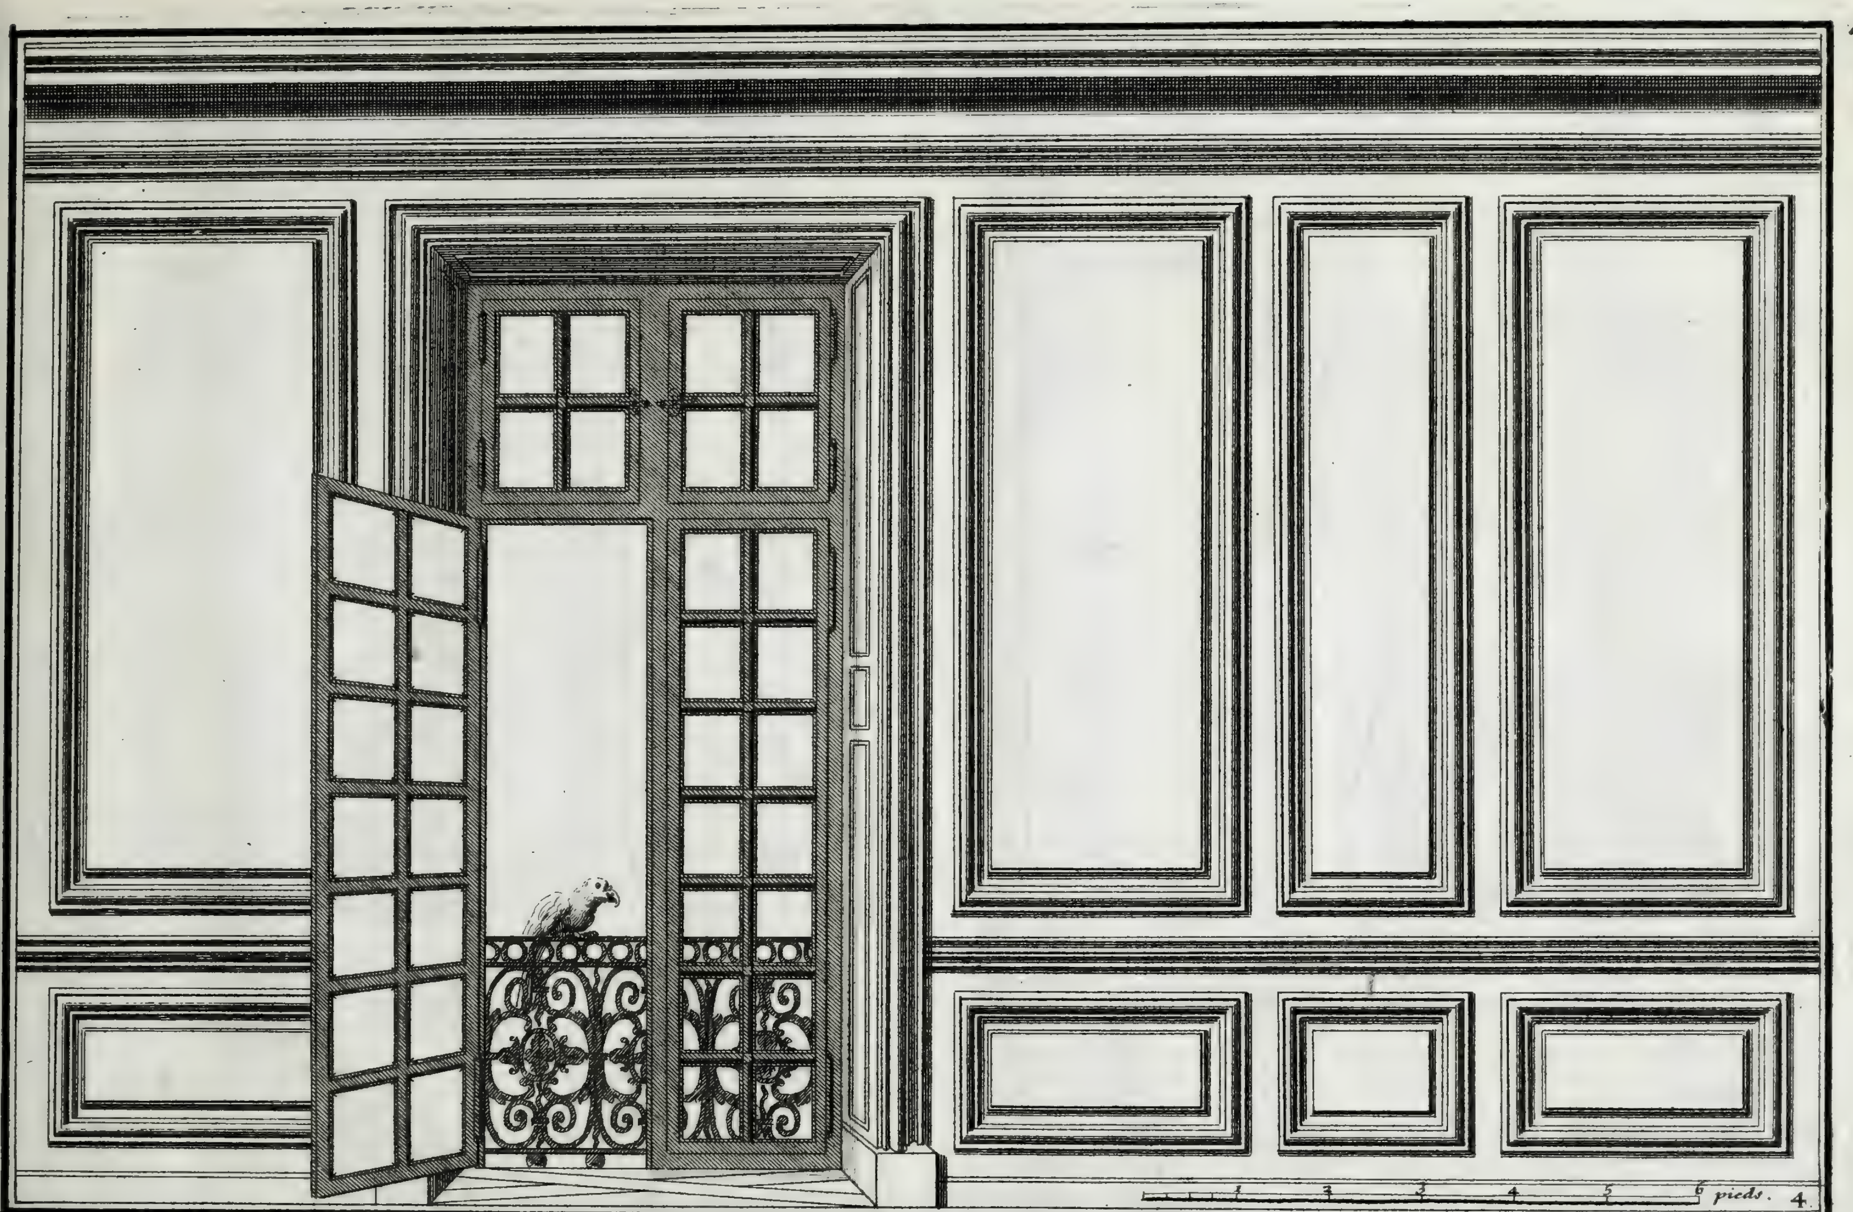


A Paris Chez N. Langlois rue S.t Jacques a la Victoire . avec Privilege du Roi .

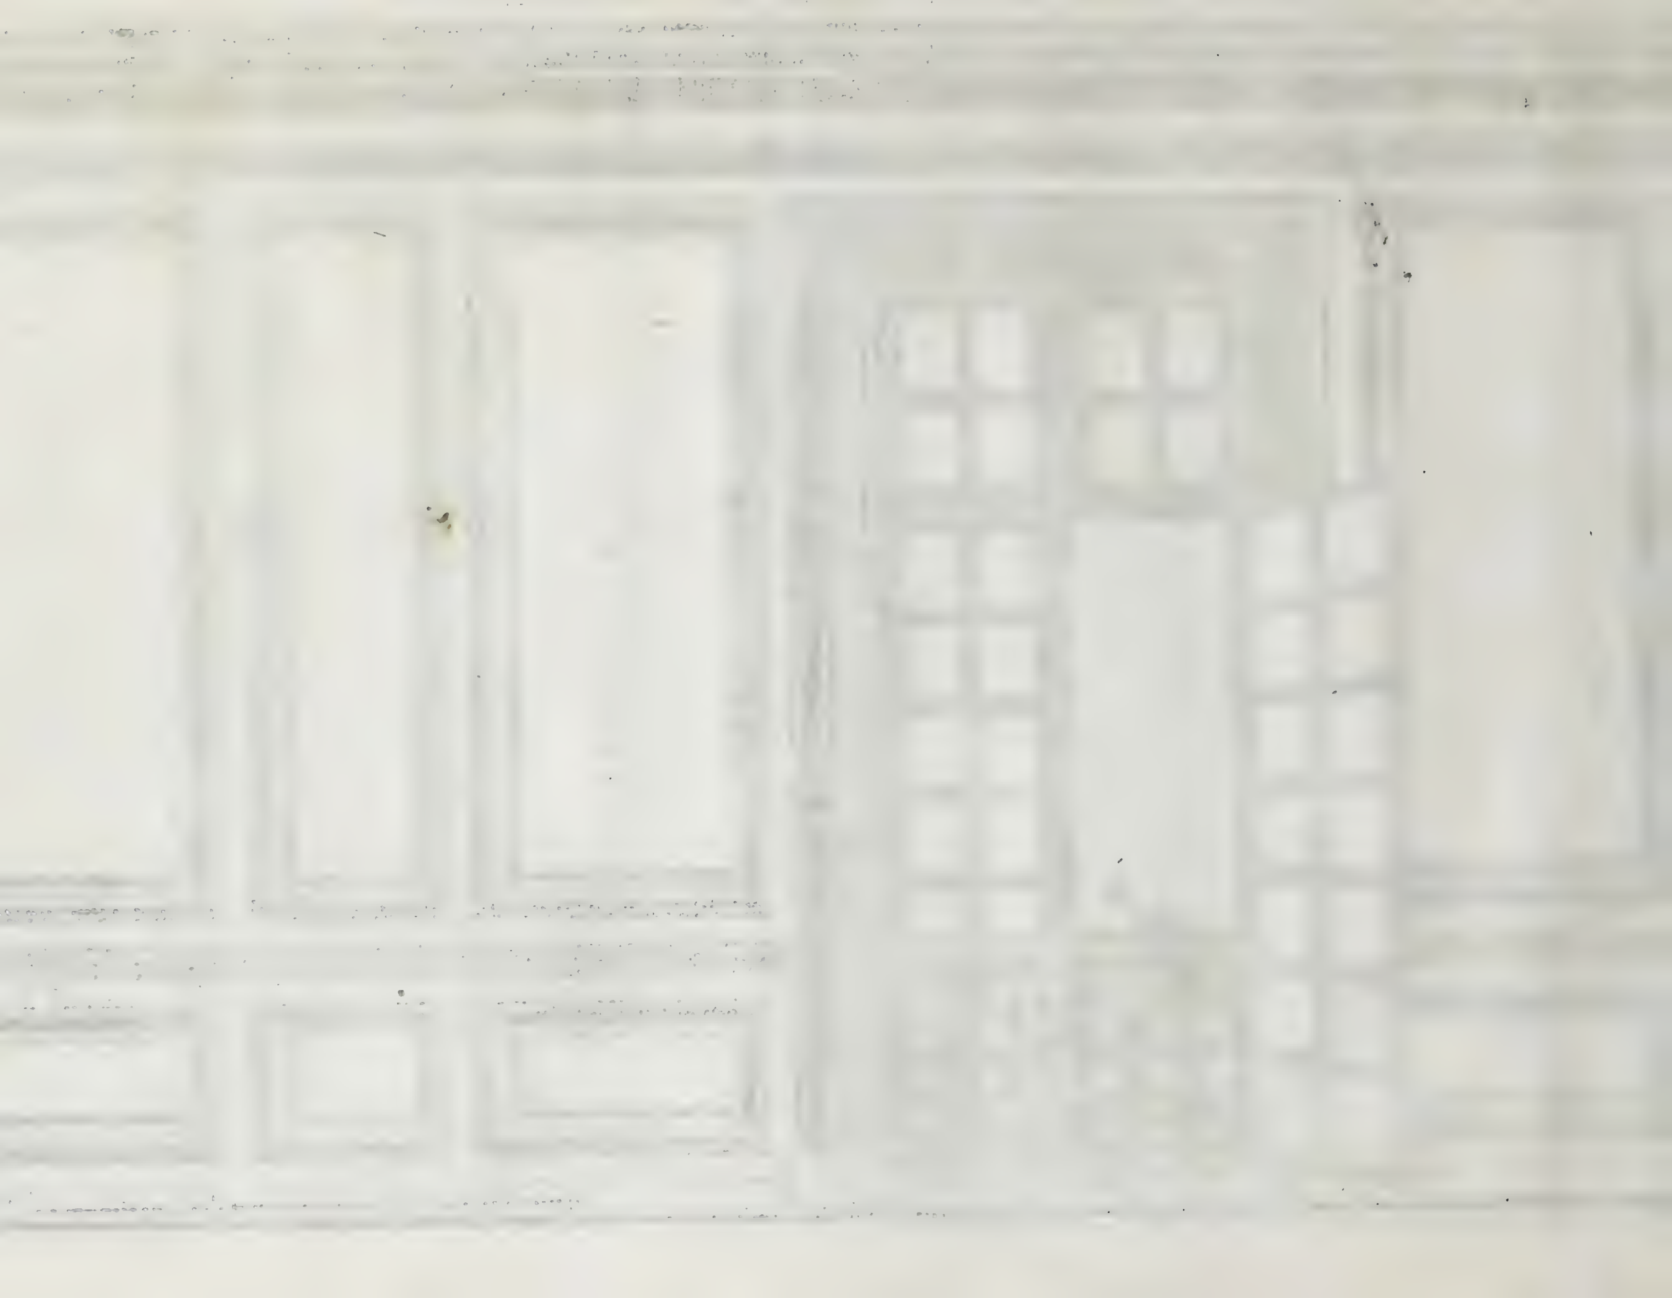

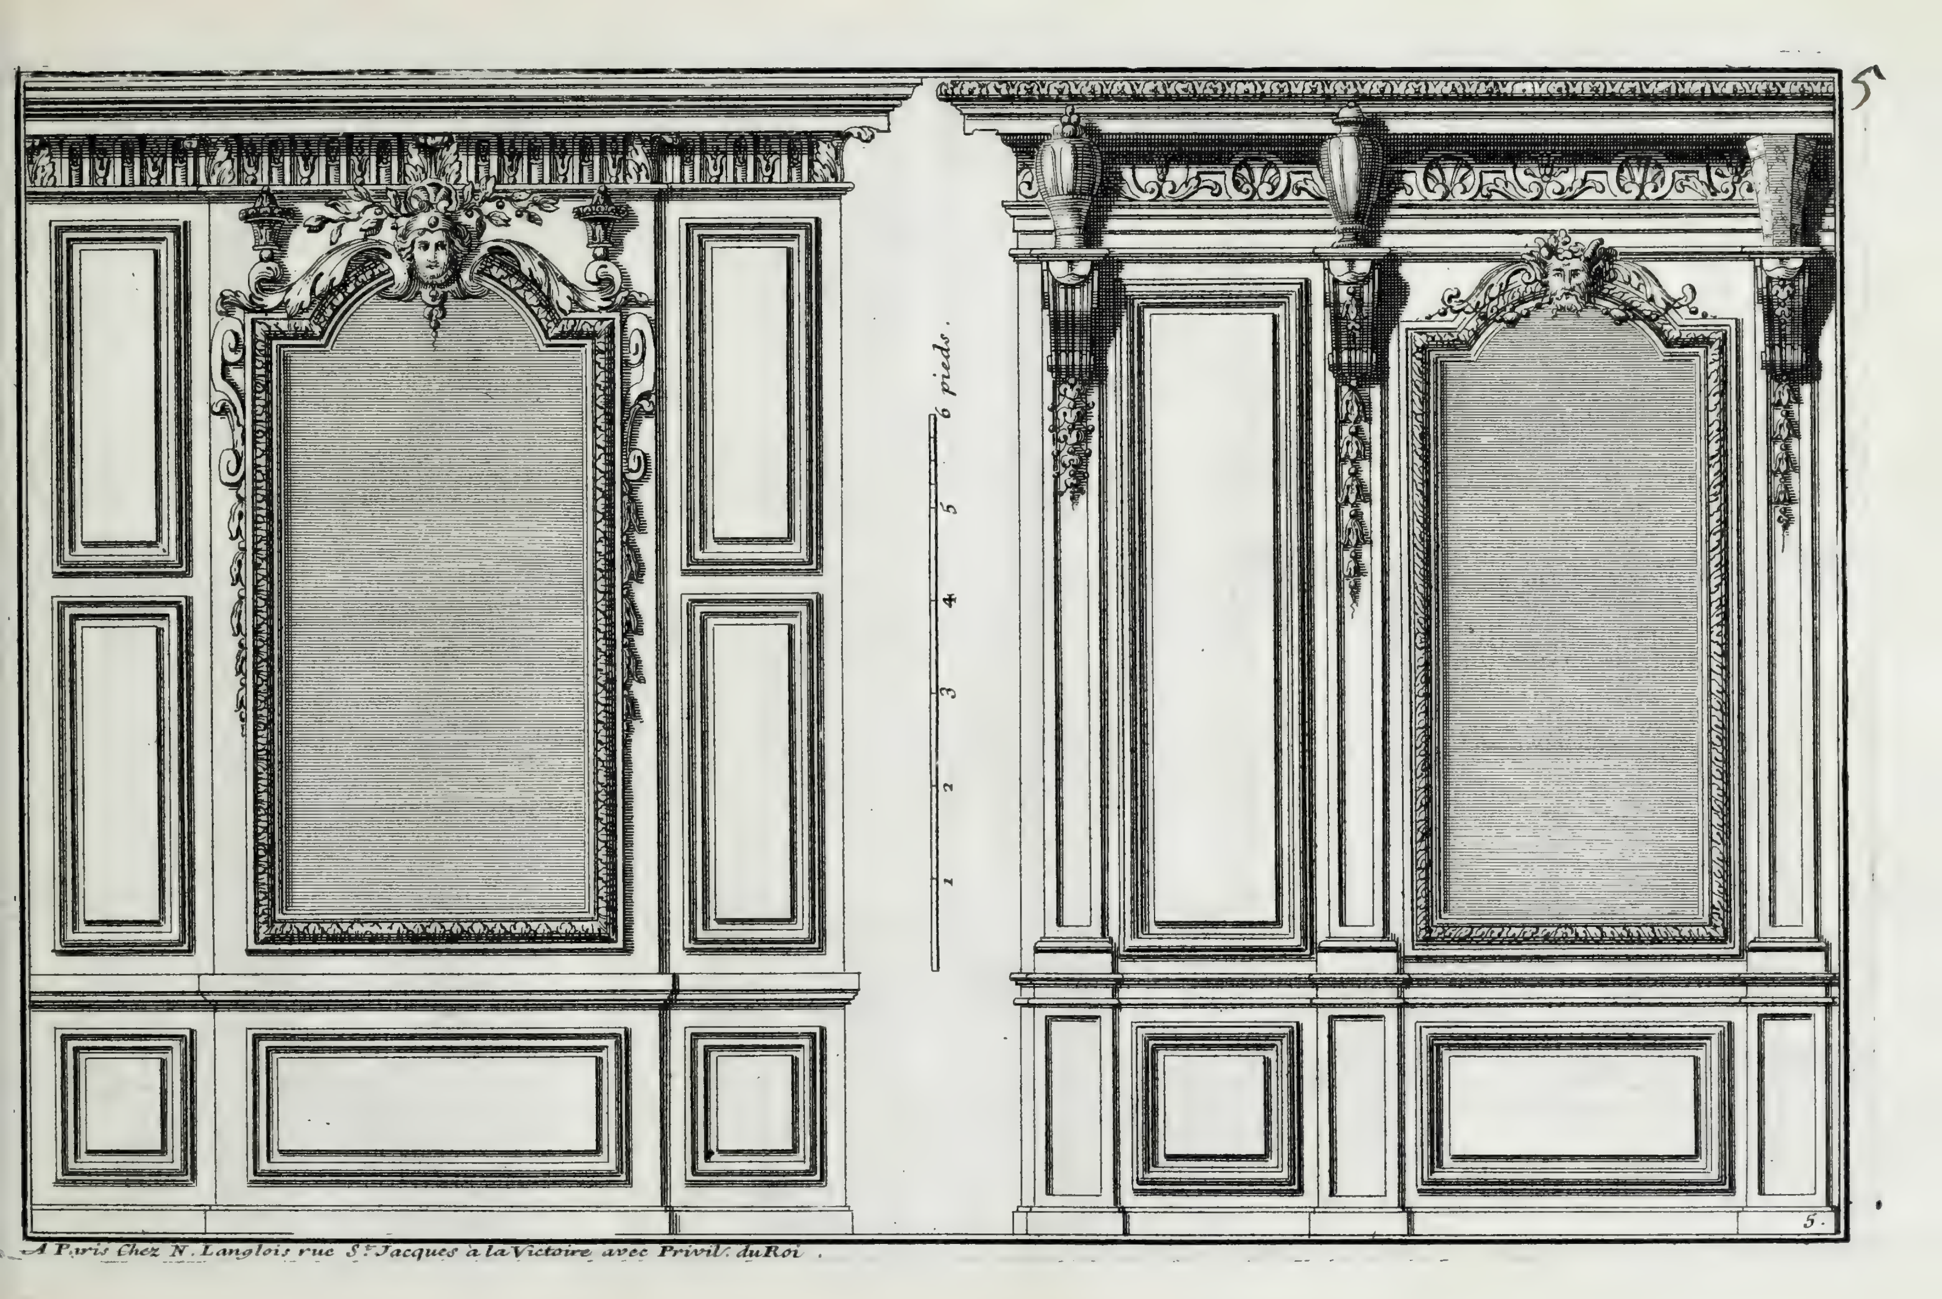
5
6 pieds.
1
2
3
4
5
5.
A Paris Chez N. Langlois rue S.t Jacques à la Victoire, avec Privil. du Roi .



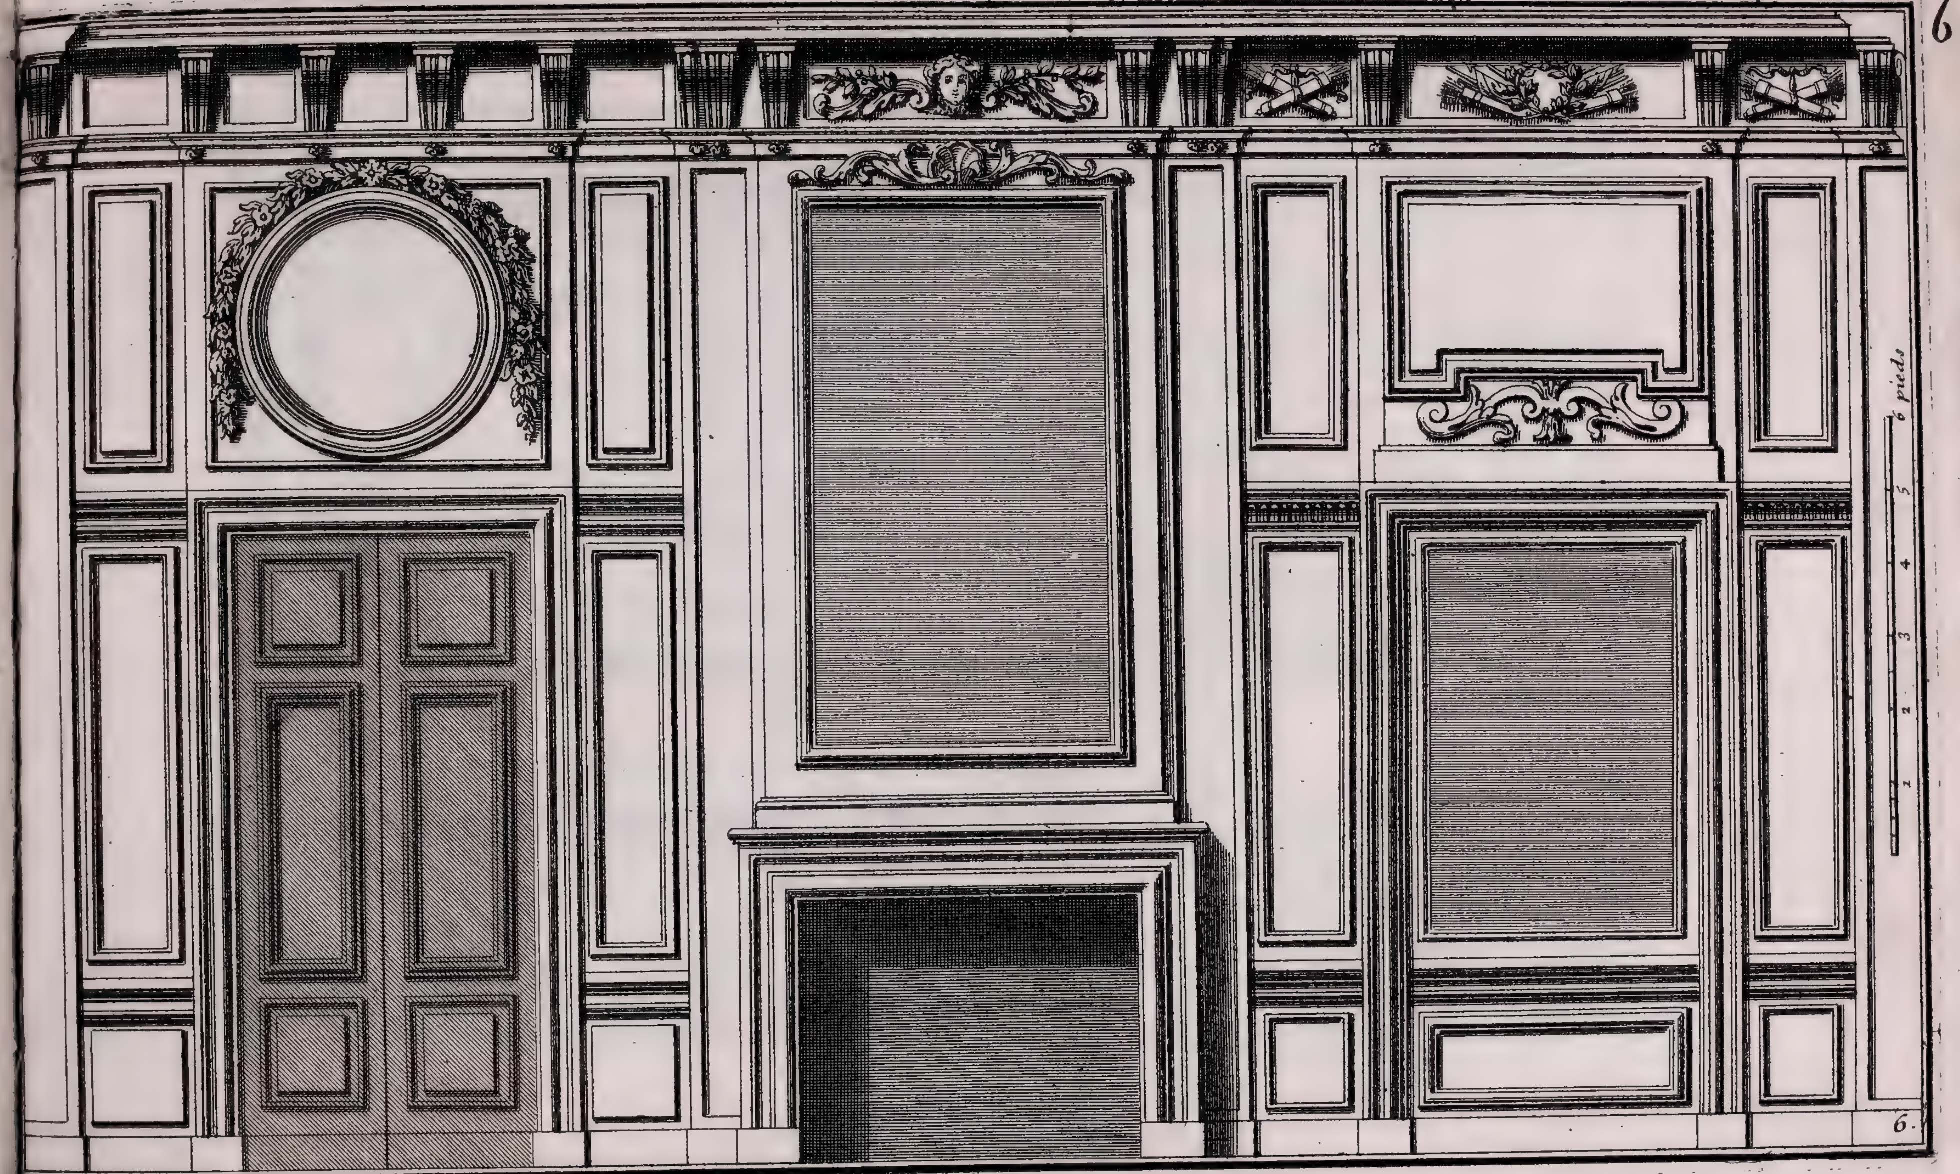

A Paris Chez N. Langlois rue S.t Jacques a la Victoire . avec Privillege du Roi

